


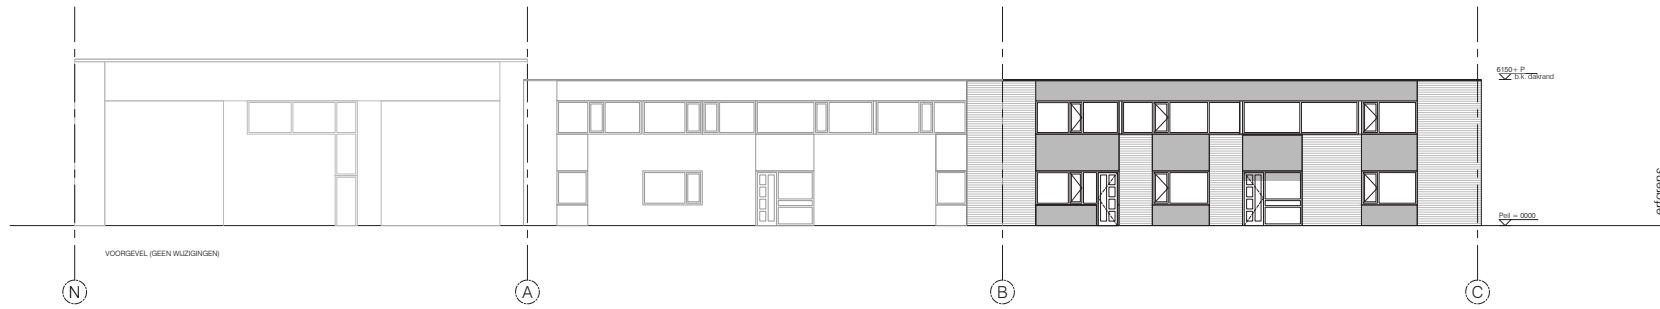


BARICADE VASTGOED

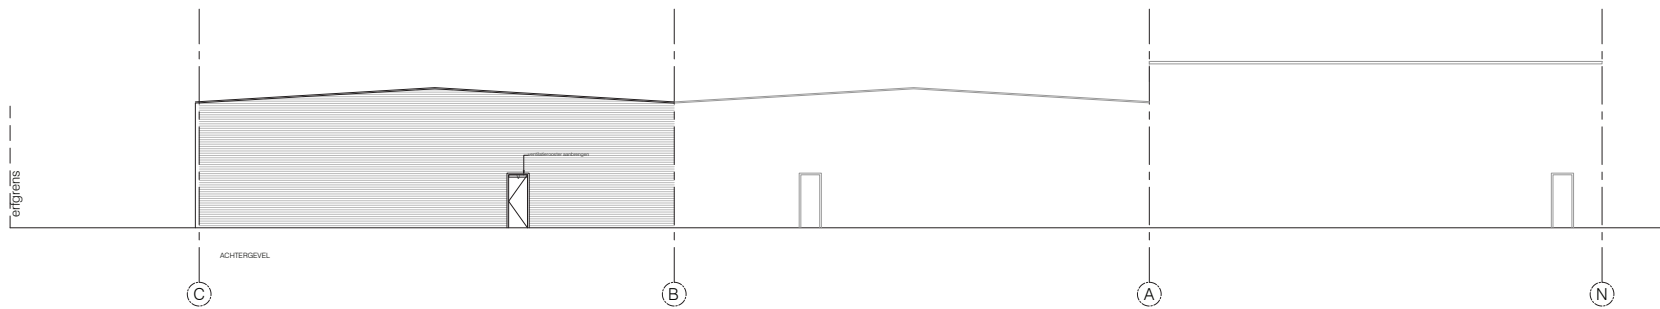

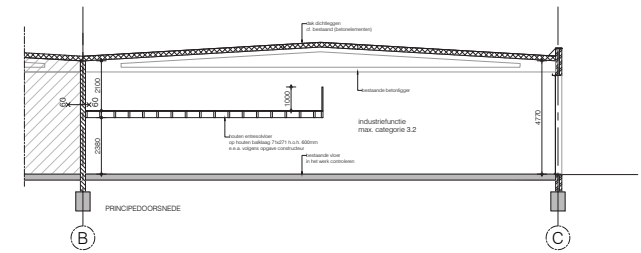


- RENVOL**
- metaalwerk bestaand
 - inbetonwerk
 - gewapend beton
 - gietbeton
 - metaal stud wand
 - voorzwaard metaal stud
 - isolatie
 - pleister
 - vloerplaat

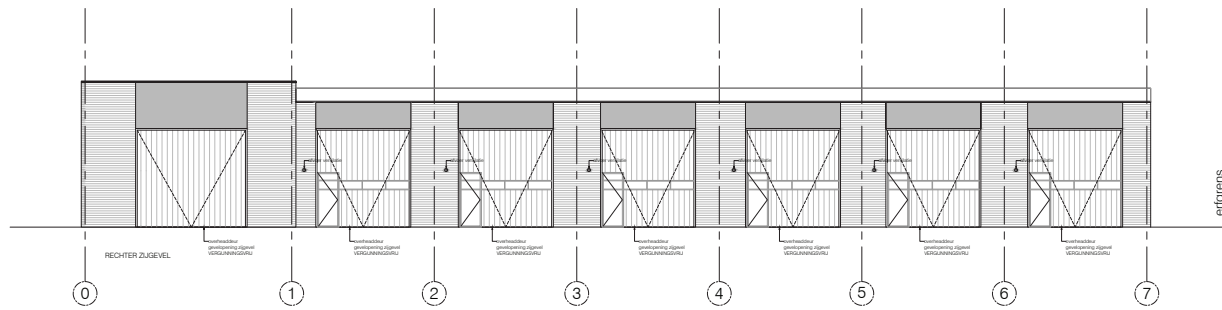

Maten in het werk controleren!

project - Energieweg 22 te Zoeterwoude
 projectnummer - 2104
 onderwerp - BA-300 Gevels & Doorsnede
 schaal - 1:100
 formaat - A1
 datum - 21-03-2021



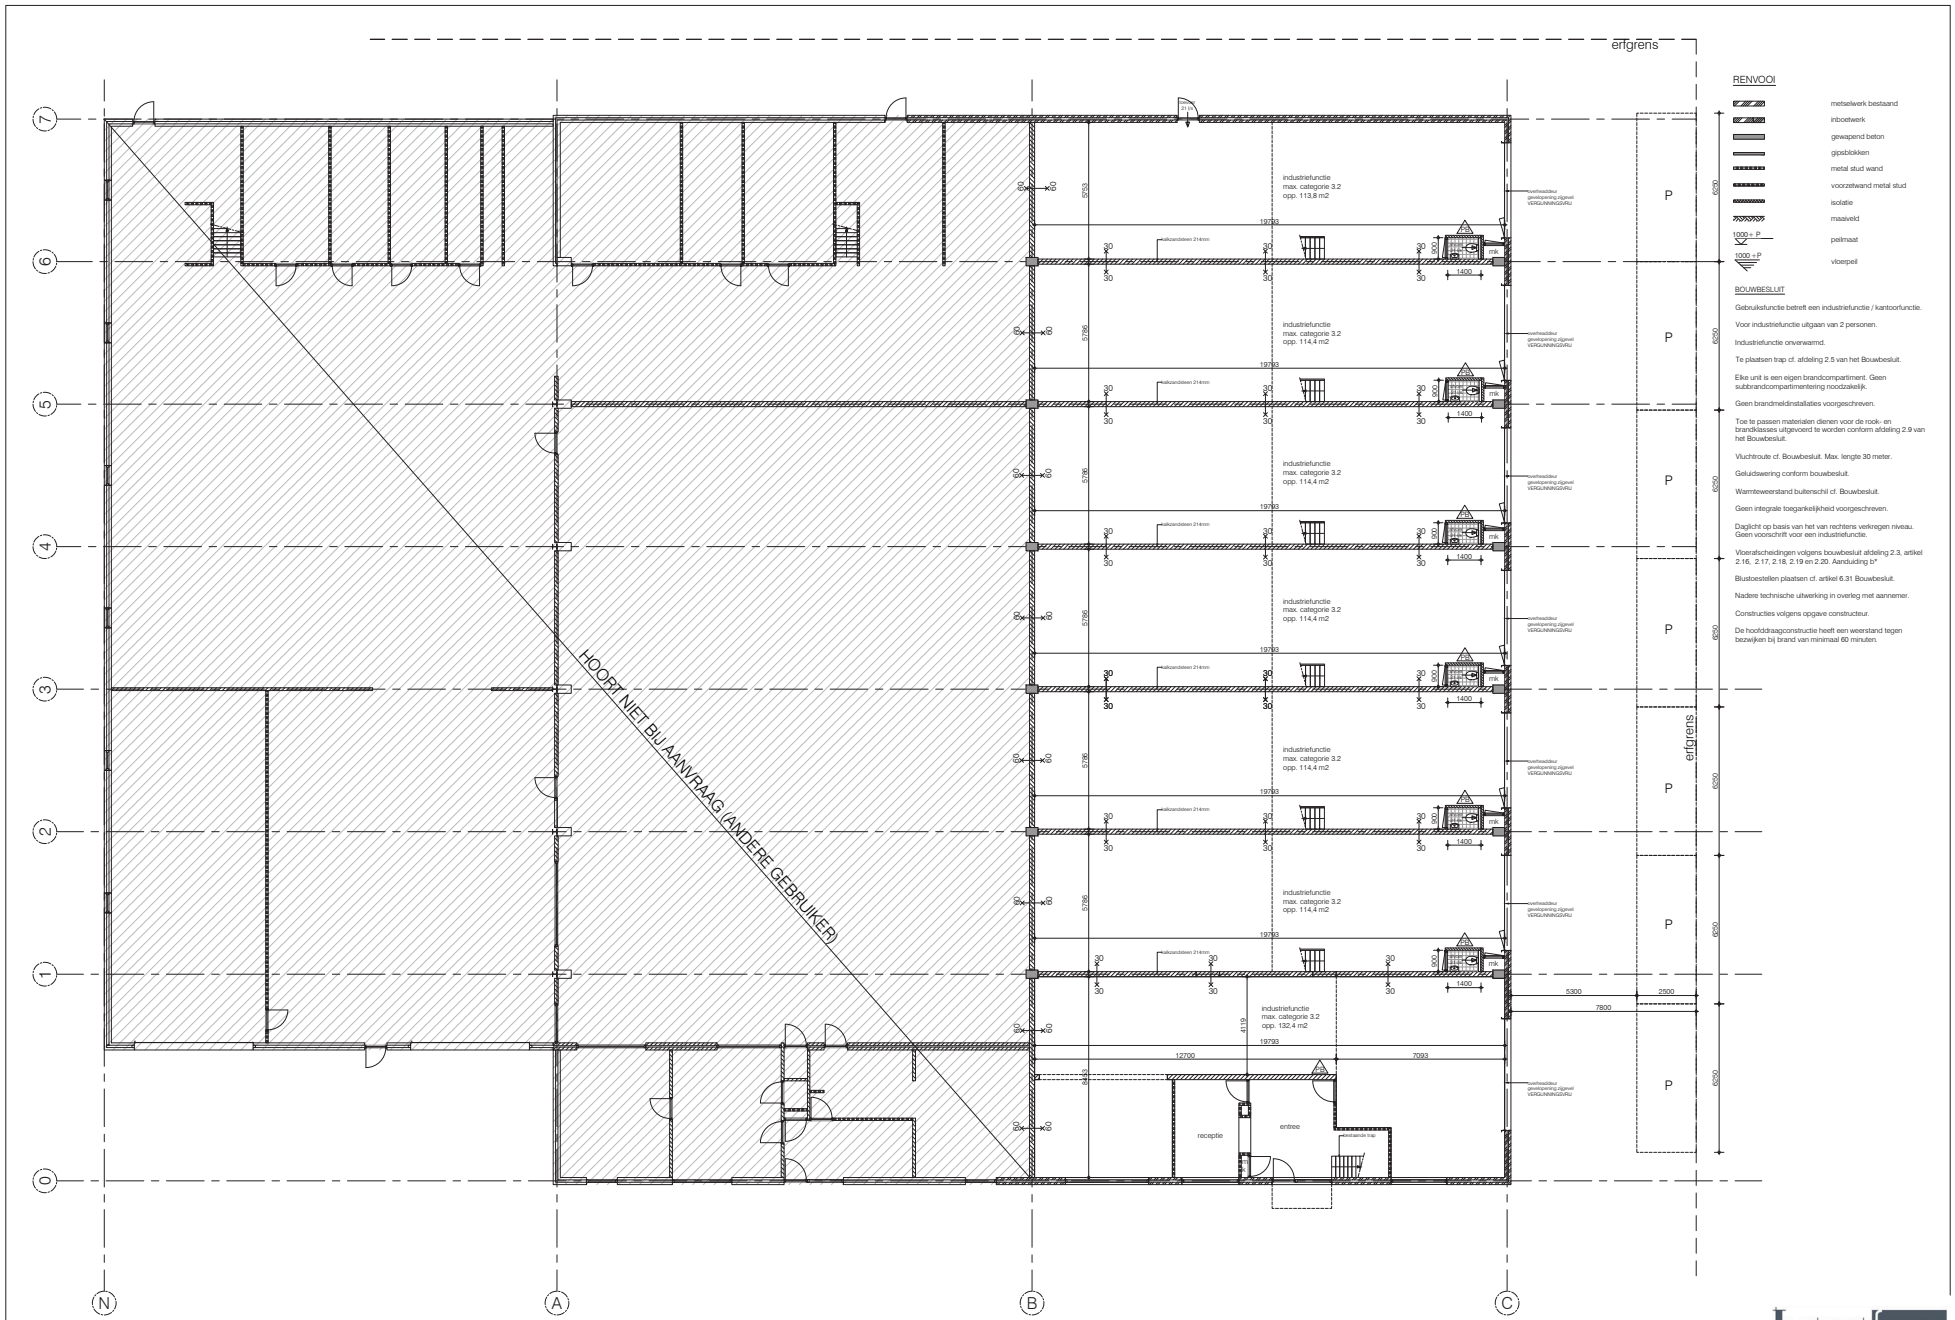

- RENVOOI**
- metaalwerk bestaand
 - ribnetwerk
 - gipsplaat beton
 - gipsblokken
 - metaal stud wand
 - voorzetwand metaal stud
 - isolatie
 - maasveld
 - peilmaat
 - vloepoel

BOUWBESLUIT
 Gebruksfunctie betreft een industriefunctie / kantoorfunctie.
 Voor industriefunctie uitgaan van 2 personen.
 Industriefunctie onverwarmd.
 Te plaatsen trap of afsliding 2.5 van het Bouwbesluit.
 Elke unit is een eigen brandcompartiment. Geen subbrandcompartimentering noodzakelijk.
 Geen brandmeldinstallaties voorgeschreven.
 Toe te passen materialen dienen voor de rook- en brandklassen uitgewerkt te worden conform afsliding 2.9 van het Bouwbesluit.
 Vuchtroute of Bouwbesluit. Max. lengte 30 meter.
 Geluidwerend conform bouwbesluit.
 Warmteweerstand buitenschil of Bouwbesluit.
 Geen integrale toegankelijkheid voorgeschreven.
 Dicht op basis van het van rechts verkegen niveau.
 Geen voorschrift voor een industriefunctie.
 Vloerbelastingen volgens bouwbesluit afsliding 2.3, artikel 2.16, 2.17, 2.18, 2.19 en 2.20. Aansluiting 1°
 Buisbetonnen plaatsen cf. artikel 6.31 Bouwbesluit.
 Nadere technische uitwerking in overleg met aannemer.
 Constructies volgens opgeven constructuur.
 De hoofdtrageconstructie heeft een weerstand tegen bezwijken bij brand van minimaal 60 minuten.



BARICADE VASTGOED

Maken in het werk controleren!

project - Energieweg 22 te Zoeterwoude
 projectnummer - 2104
 onderwerp - BA-300 Begane grondvloer

schaal - 1:100
 formaat - A1
 datum - 21-03-2021



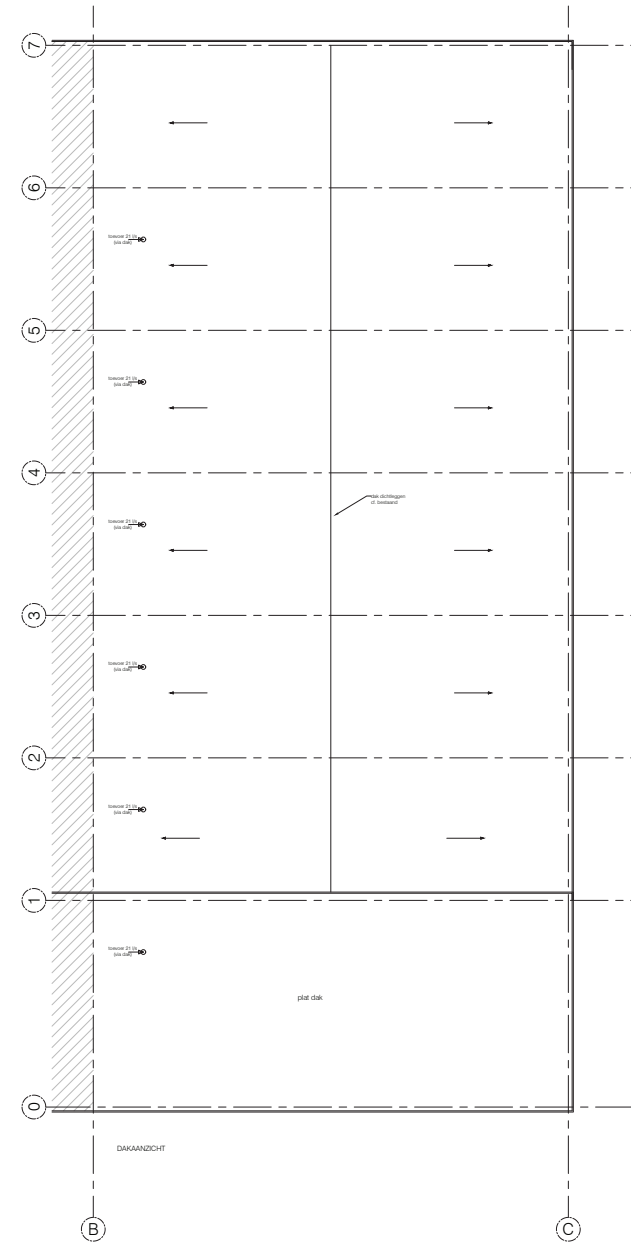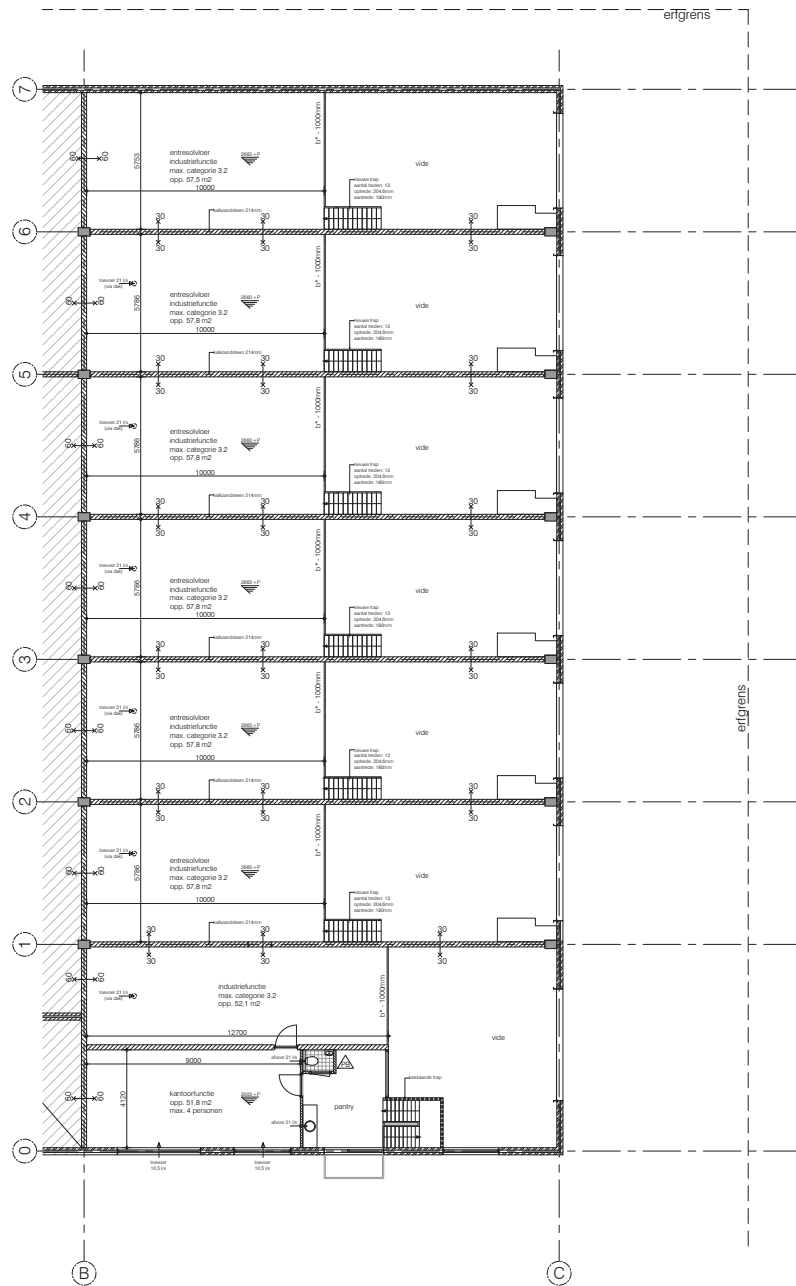

RENVOOI

- metaalwerk bestaand
- ribnetwerk
- gewapend beton
- glasblokken
- metaal stud wand
- voorzetwand metaal stud
- isolatie
- maaiveld
- 1000 + P
- 1000 + P
- vloerplaat

BOUWBEZLUIT

Gebruikfunctie betreft een industriefunctie / kantoorfunctie.
 Voor industriefunctie uitgaan van 2 personen.
 Industriefunctie onverwarmd.
 Te plaatsen trap cf. afdeling 2.5 van het Bouwbesluit.
 Elke unit is een eigen brandcompartment. Geen subbrandcompartmentering noodzakelijk.
 Geen brandmeldinstallaties voorgeschreven.
 Toe te passen materialen dienen voor de rook- en brandklassen uitgevoerd te worden conform afdeling 2.9 van het Bouwbesluit.
 Vuchtroute cf. Bouwbesluit. Max. lengte 30 meter.
 Geluidswering conform bouwbesluit.
 Warmtebestand buitensicht cf. Bouwbesluit.
 Geen integrale toegankelijkheid voorgeschreven.
 Dicht op basis van het van rechtsen verkrijgen niveau.
 Geen voorschrijf voor een industriefunctie.
 Vloerbedrading volgens bouwbesluit afdeling 2.3, artikel 2.16, 2.17, 2.18, 2.19 en 2.20. Aansluiting 1°.
 Blusstoffen plaatsen cf. artikel 6.31 Bouwbesluit.
 Nadere technische uitwerking in overleg met aannemer.
 Constructies volgens opgave constructie.
 De hoofdlaagconstructie heeft een weerstand tegen bowlijen bij brand van minimaal 60 minuten.

Maken in het werk controleren!

project – Energieweg 22 te Zoeterwoude
 projectnummer – 2104
 onderwerp – BA-300 Verdieping & Dakaanzicht
 schaal – 1:100
 formaat – A1
 datum – 21-03-2021



BARICADE VASTGOED

Geïnteresseerd?

Neem dan contact met ons op

071 760 0050

Makelaar

van der Kooij Bedrijfsmakelaars
Rijnsburgerweg 159
2334 BP Leiden

ron@vanderkooijmakelaars.nl
071 760 0050

Ontwikkelaar

Baricade BV
Energieweg 24
2382 NK Zoeterwoude

info@baricadevastgoed.nl
071 589 9217